
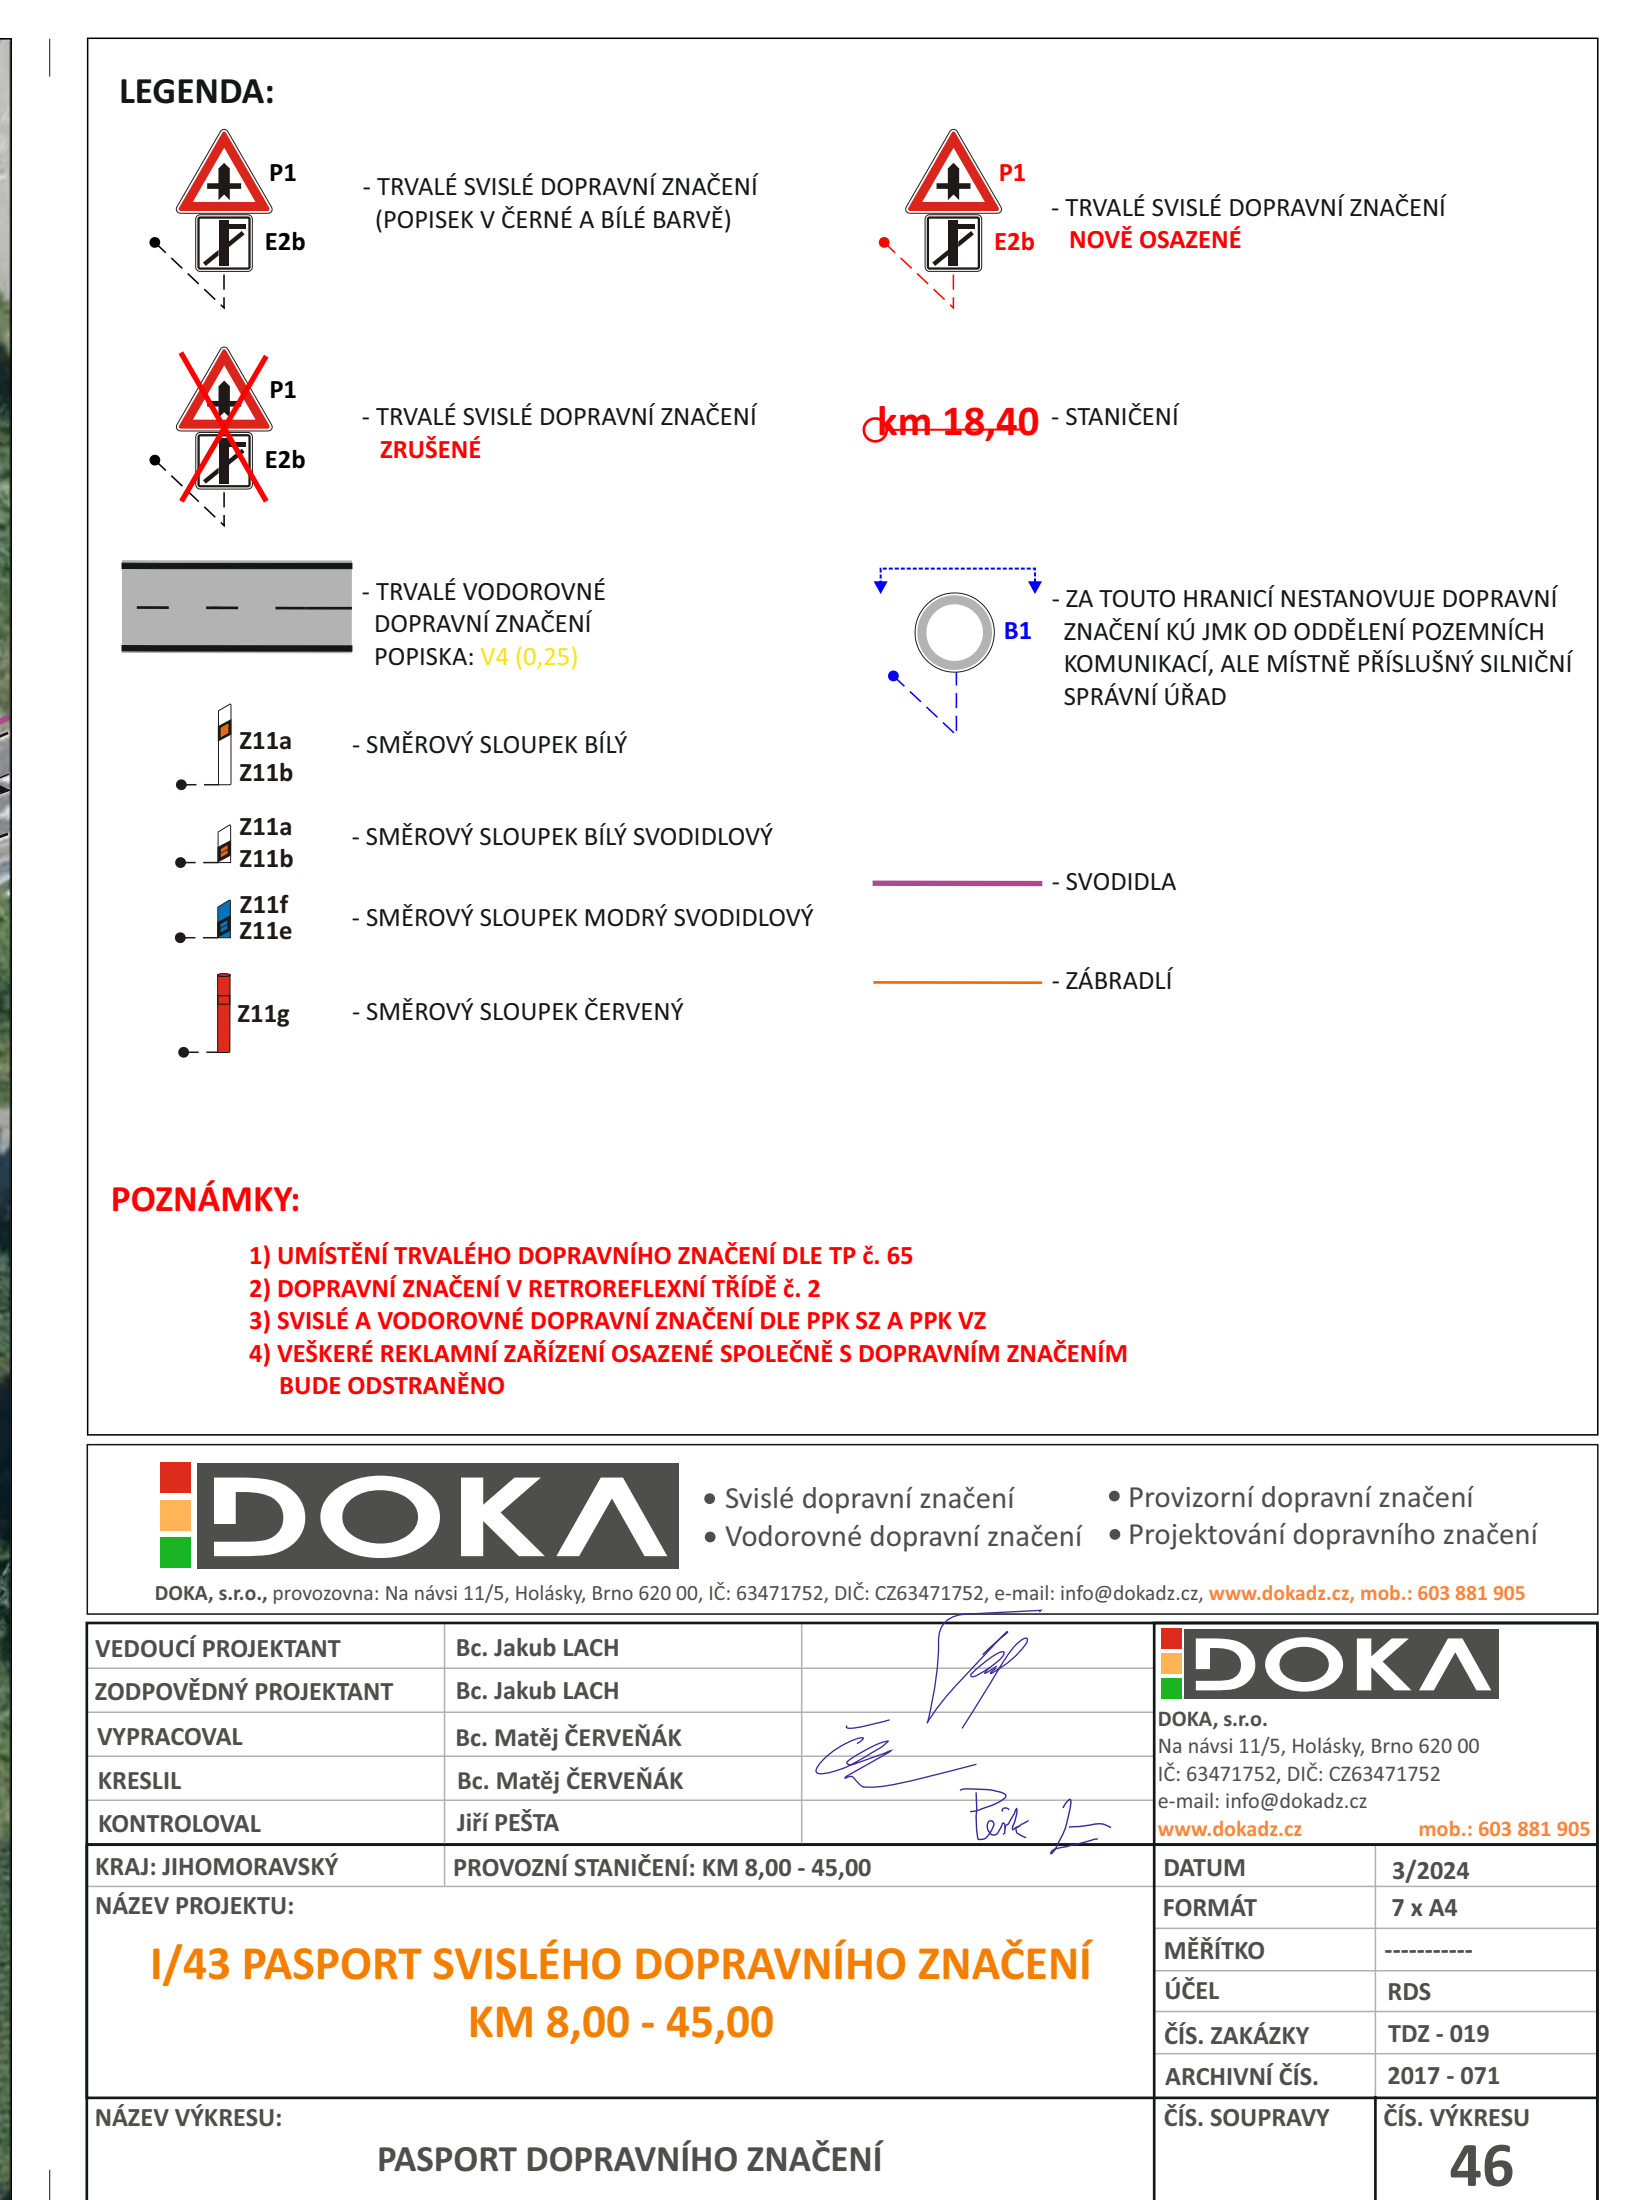


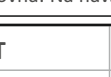

 DOKA		• Svislé dopravní značení • Vododoronné dopravní značení • Projektování dopravního značení	
DOKA, s.r.o., provozovna: Na násvi 11/5, Holásky, Brno 620 00, IČ: 63471752, DIČ: CZ63471752, e-mail: info@dokadz.cz, www.dokadz.cz , mob.: 603 881 905			
VEDOUČÍ PROJEKTANT	Bc. Jakub LACH	  	 DOKA, s.r.o. Na násvi 11/5, Holásky, Brno 620 00 IČ: 63471752, DIČ: CZ63471752 e-mail: info@dokadz.cz www.dokadz.cz mob.: 603 881 905
ZODPOVĚDNÝ PROJEKTANT	Bc. Jakub LACH		
VYPRACOVAL	Bc. Matěj ČERVEHÁK		
KRESLIL	Bc. Matěj ČERVEHÁK		
KONTROLOVAL	Jiří PEŠTA		
KRAJ: JIHOOMORAVSKÝ	PROVOZNÍ STANIČENÍ: KM 8,00 - 45,00		
NÁZEV PROJEKTU:	I/43 PASPORT SVISLÉHO DOPRAVNÍHO ZNAČENÍ KM 8,00 - 45,00		
NÁZEV VÝKRESU:	PASPORT DOPRAVNÍHO ZNAČENÍ		