



SKRCHOV

ÚZEMNÍ PLÁN

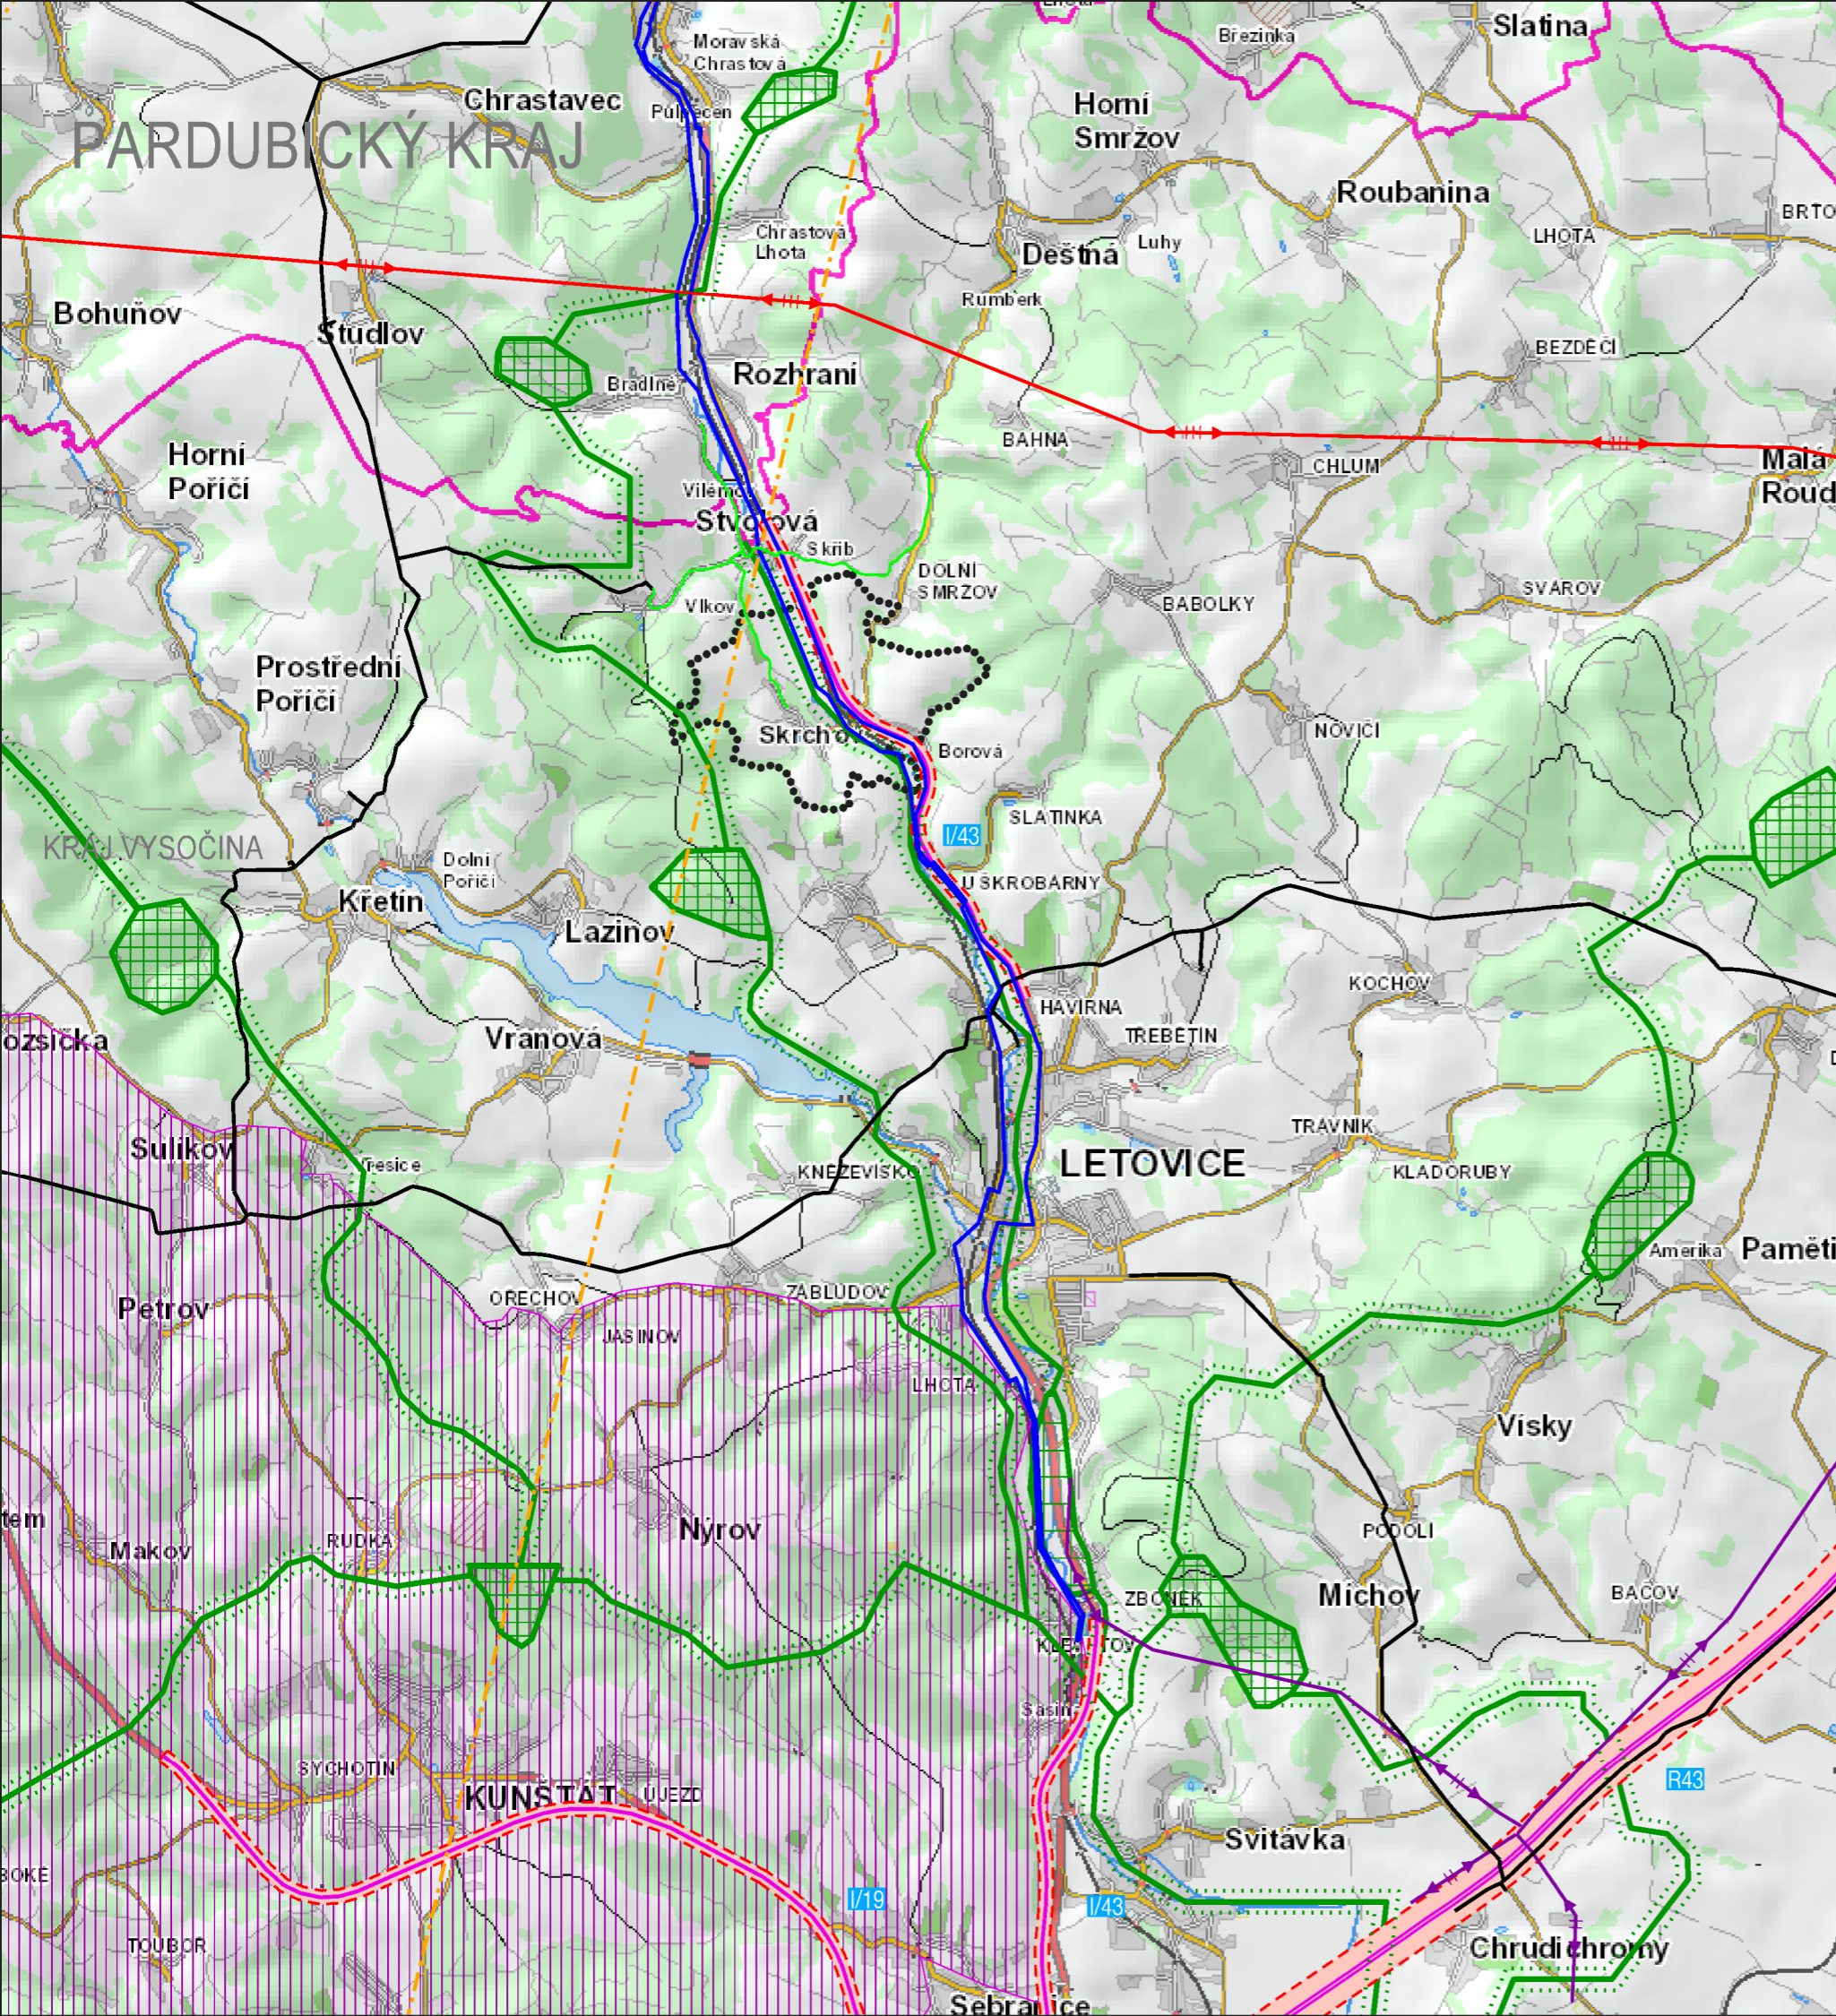

SPRÁVNÍ ČLENĚNÍ ÚZEMÍ, HRANICE		
	hranice řešeného území	
	hranice kraje	
OBSLUHA ÚZEMÍ		
STAV	NÁVRH	ÚZEMNÍ REZERVA
		rychlostní silnice
		silnice I. třídy
		skupinový vodovod I. a II. březovský vodovod
		nadzemní vedení zvn 400 kV
		nadzemní vedení vvn 110 kV
		VTL plynovod
		STL plynovod
		telekomunikační vedení - RR paprsek
OCHRANA PŘÍRODY A ÚZEMNÍ SYSTÉM EKOLOGICKÉ STABILITY		
STAV	NÁVRH	ÚZEMNÍ REZERVA
		přírodní park
		regionální biocentrum
		regionální biokoridor

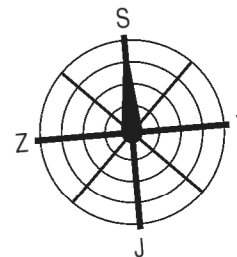

ŠIRŠÍ VZTAHY

SKRCHOV		
EVIDENČNÍ ČÍSLO:	212 - 001 - 519	
ZHOTOVITEL:	URBANISTICKÉ STŘEDISKO BRNO, SPOL. S R. O.	
PROJEKTANTI:	ING. ARCH. V. CIZNEROVÁ, ING. J. HRNČÍŘ, ING. P. VESELÝ, MGR. M. NOVOTNÝ H. BRYCHTOVÁ	
POŘIZOVATEL:	MĚSTSKÝ ÚŘAD BOSKOVICE	
MĚŘÍTKO:	1:50 000	
DATUM:	ÚNOR 2013	