



SKRCHOV

ÚZEMNÍ PLÁN

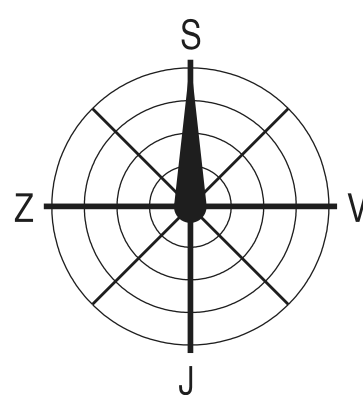

Zpracování územního plánu bylo spolufinancováno z dotací Jihomoravského kraje, registrační číslo: 013881/12/OU/PSR

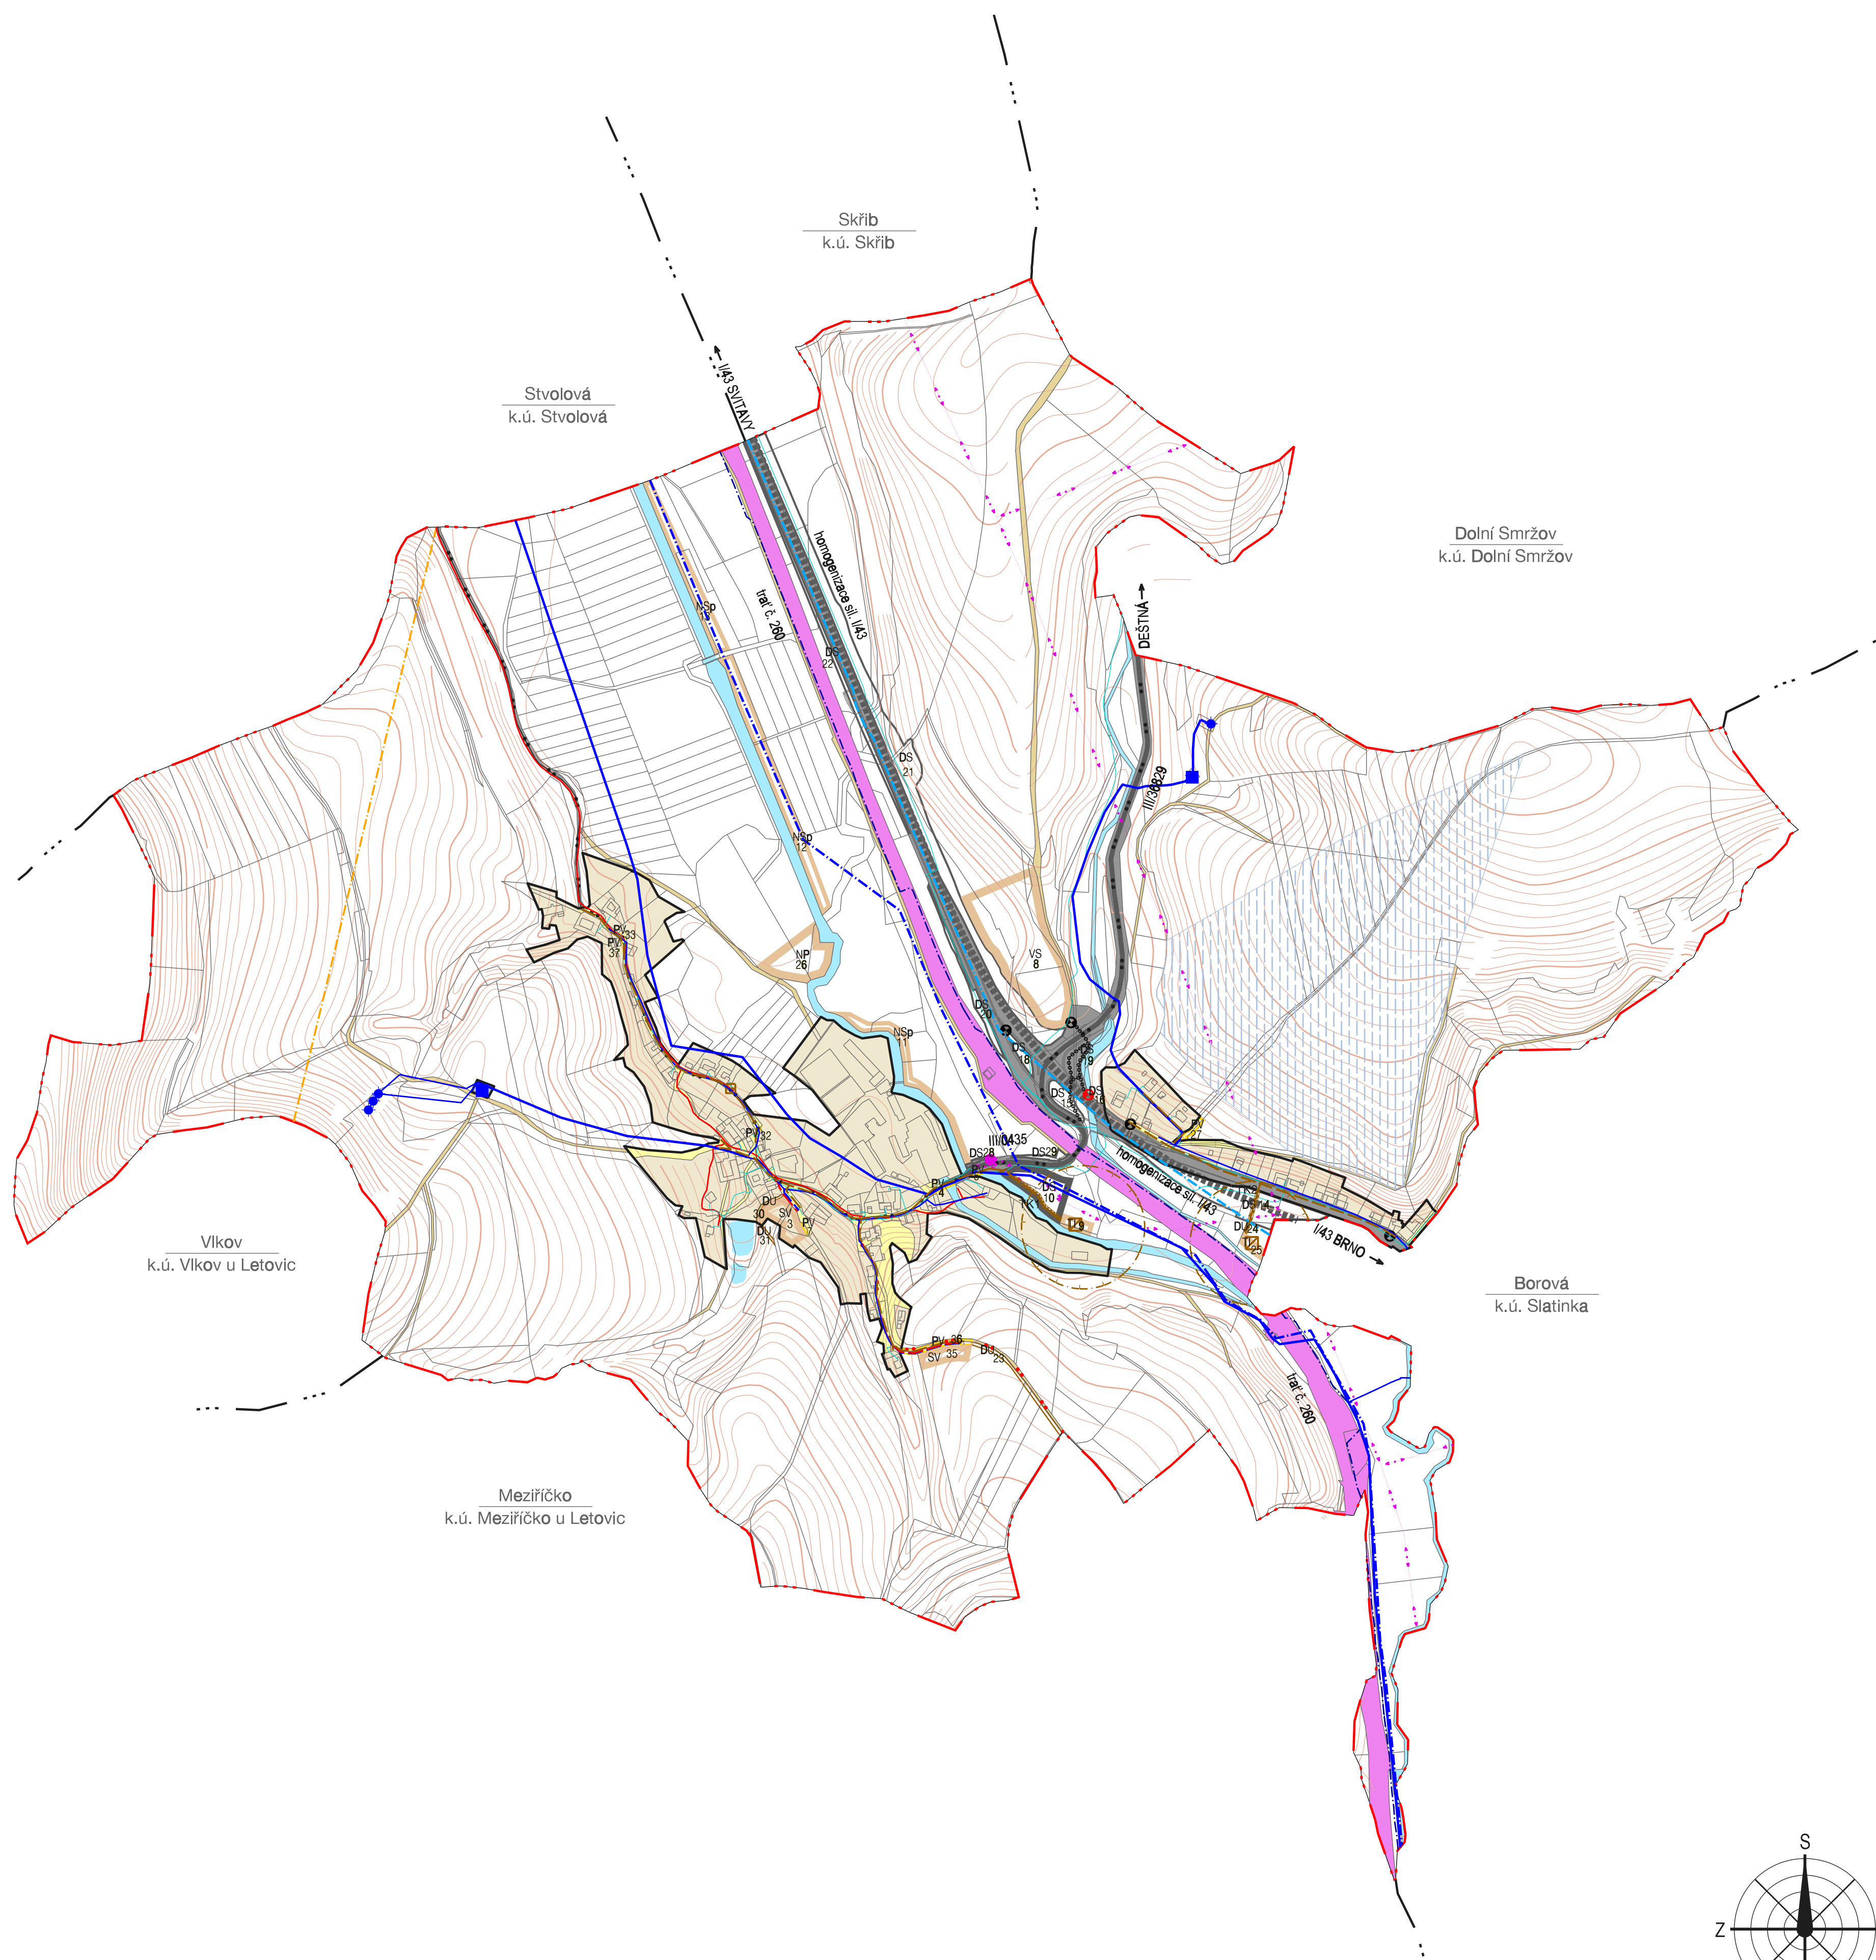

KONCEPCE VEŘEJNÉ INFRASTRUKTURY

SKRCHOV		
EVIDENČNÍ ČÍSLO:	212 - 001 - 519	
ZHOTOVITEL:	URBANISTICKÉ STŘEDISKO BRNO, SPOL. S. R. O.	
PROJEKTANTI:	ING. ARCH. V. OZNEROVA, ING. ARCH. MGR. M. VÁKROVÁ, ING. P. VESELY, MGR. M. NOVOTNÝ, ING. J. HRNČÍŘ	
PORIZOVATEL:	MĚSTSKÝ ÚŘAD BOSKOVICE	<h1>1.3</h1>
MĚŘÍTKO:	1:5 000	
DATUM:	BŘEZEN 2015	

HRANICE, IDENTIFIKACE PLOCH

	hranice řešeného území
	hranice katastru
	hranice zastavěného území k 1. 10. 2012
	identifikace ploch změn

PLOCHY S ROZDLIČNÝM ZPŮSOBEM VYUŽITÍ

STABILIZOVANÉ PLOCHY	PLOCHY ZMĚN		
		DS	silniční doprava
		DU	účelové komunikace
		PV	veřejná prostranství
			železniční doprava
			vodní
			inženýrské sítě
			ostatní plochy

DOPRAVNÍ INFRASTRUKTURA

STAV	NÁVRH	
		silnice I. třídy
		silnice II. třídy
		cykloturistické trasy
		železniční stanice / autobusová zastávka
		pěší propojení

VODNÍ HOSPODÁŘSTVÍ

		hlavní vodovodní řad
		rozvodné vodovodní řady
		I. březovský vodovod
		II. březovský vodovod
		vodojem
		vodní zdroj
		koridor pro kanalizaci
		jednotná kanalizace
		kanalizační výtlak
		čerpací stanice kanalizace
		čistírna odpadních vod
		plocha pro umístění protierozních opatření

ENERGETIKA

STAV	NÁVRH	
		radzemní vedení vn
		sloupová trafostanice
		STL plynovod
		telekomunikační vedení - místní kabely
		telekomunikační vedení - rr paprsek
		telekomunikační vedení - dálkový optický kabel