


SKRCHOV ÚZEMNÍ PLÁN

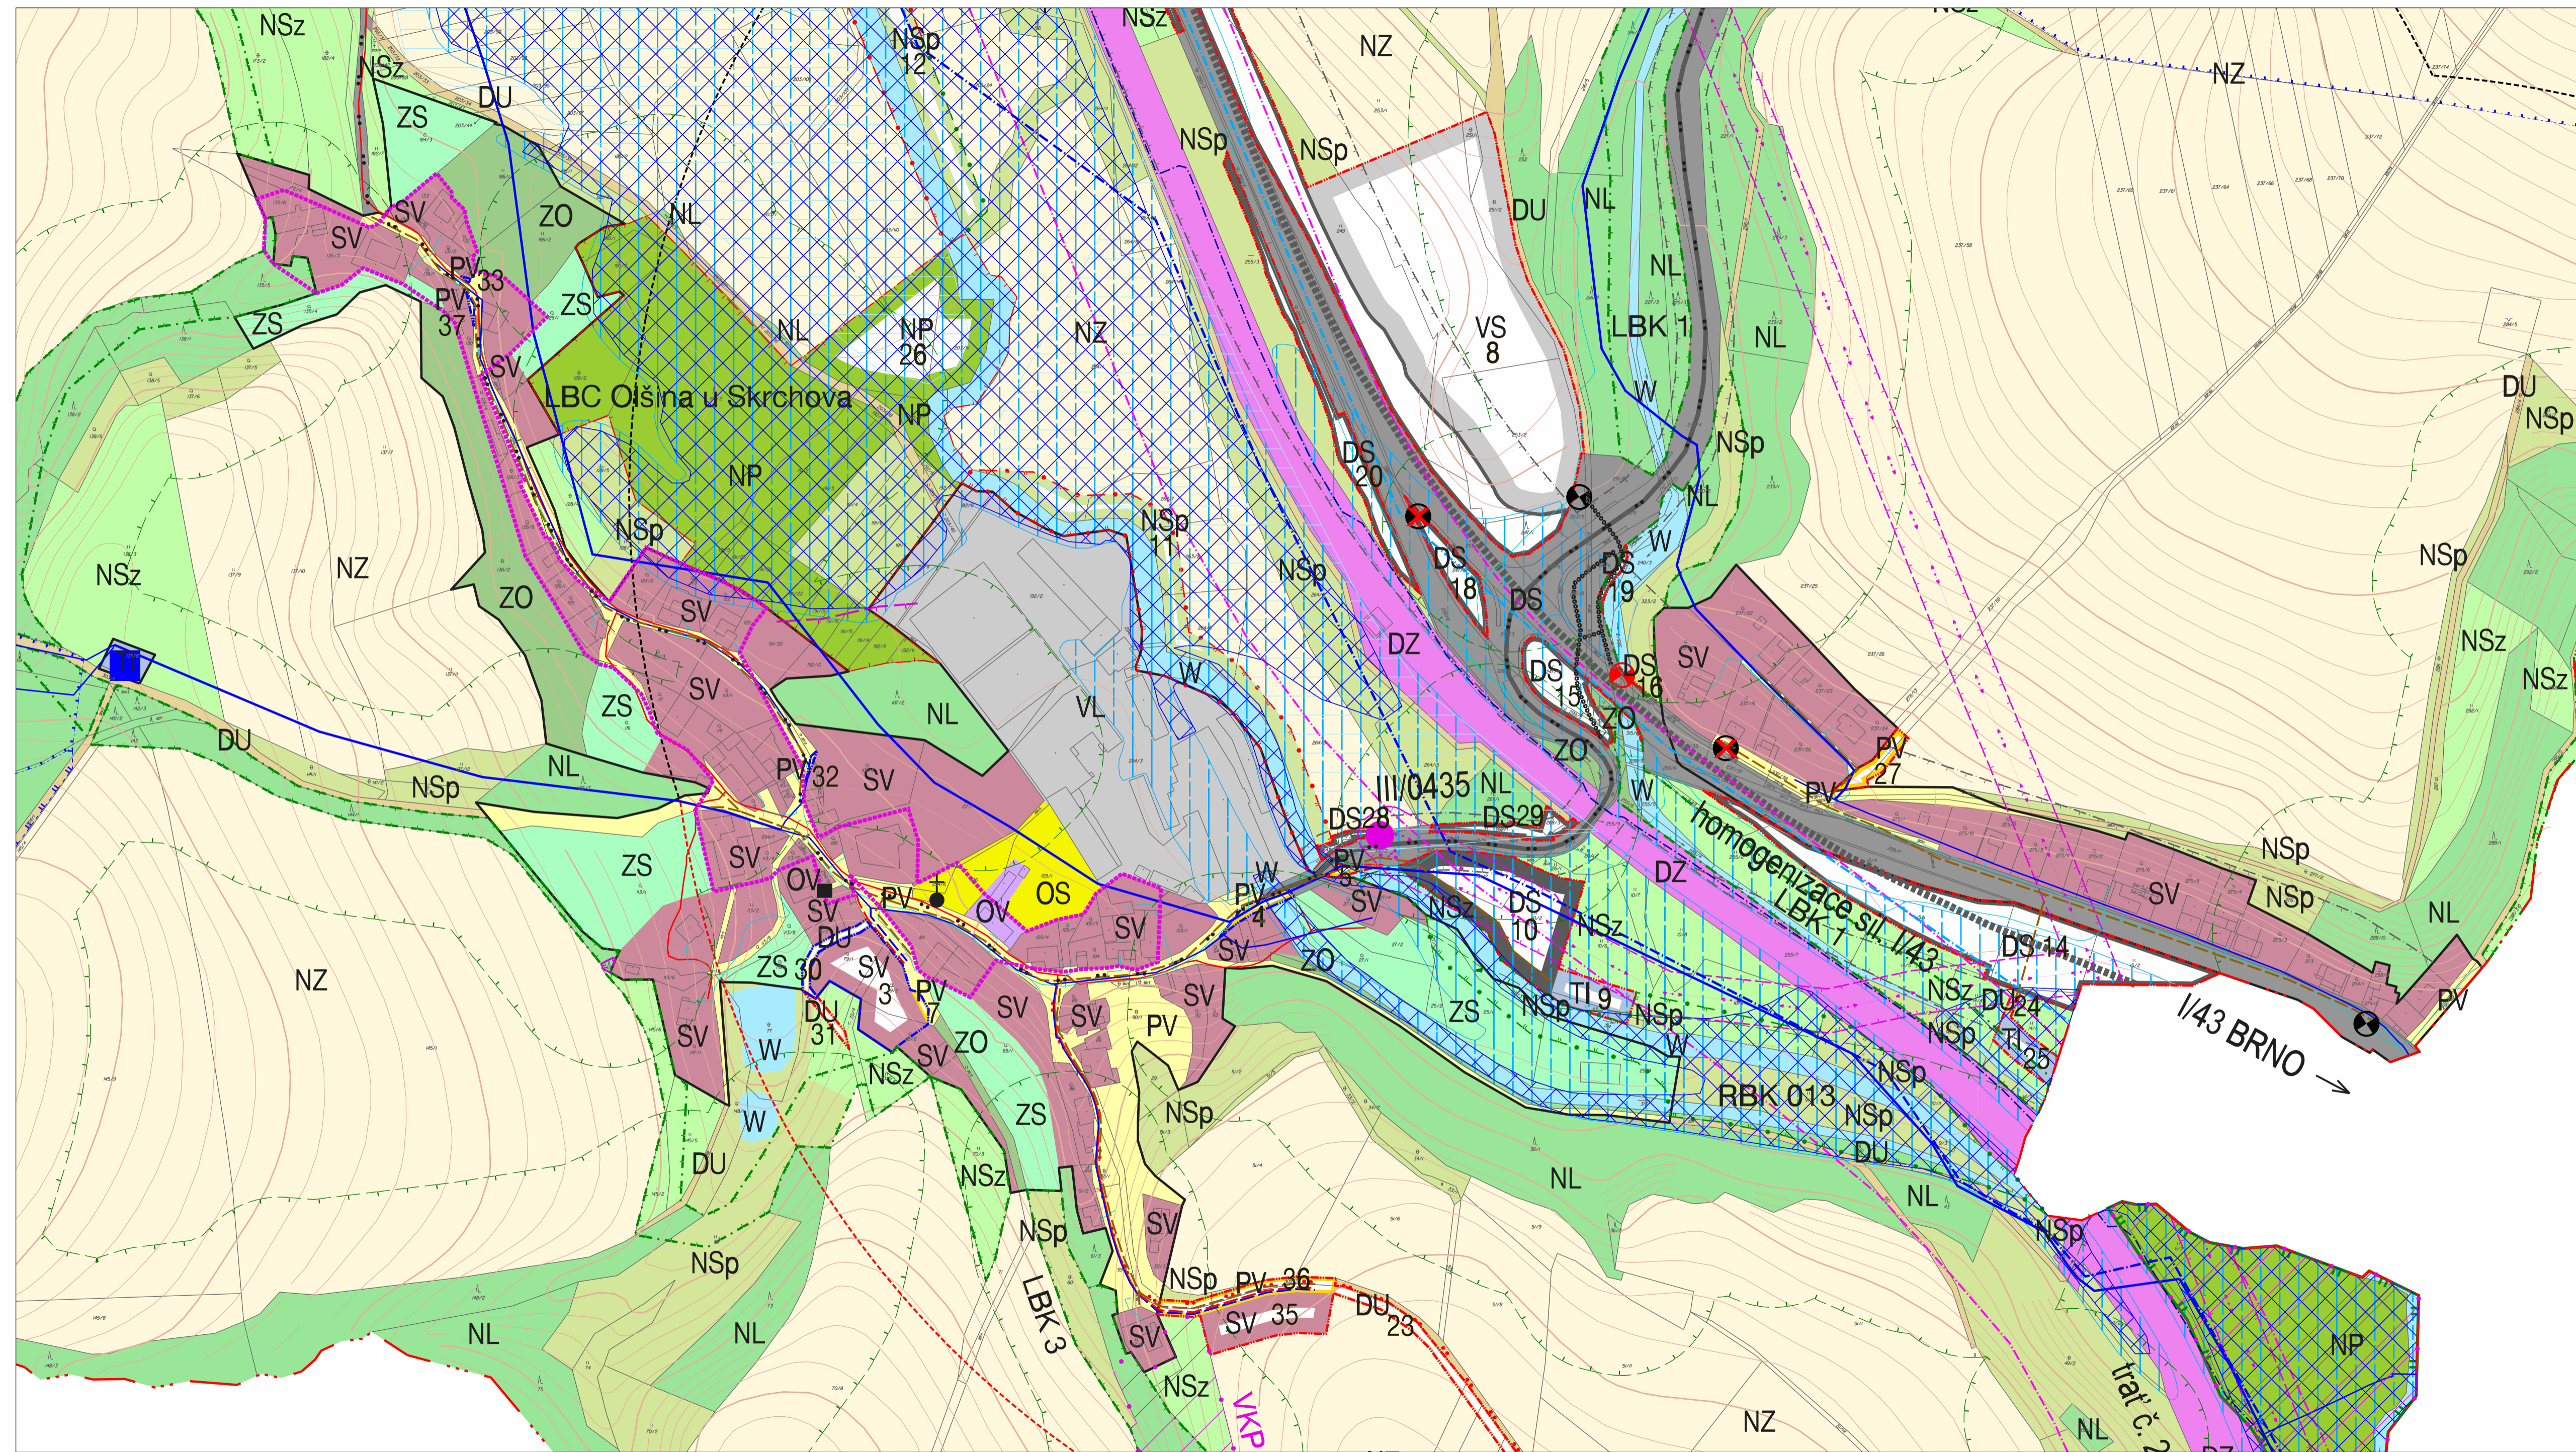

HRANICE, IDENTIFIKACE PLOCH

	hranice řešeného území
	hranice katastru
	hranice zastavěného území k 1. 10. 2012
	zastavitelné plochy
	přestavbové plochy
	identifikace ploch změn
	navržená asanace objektu

ÚZEMNÍ SYSTÉM EKOLOGICKÉ STABILITY

STAV	NAVRH	
	RBC	REGIONÁLNÍ BIOCENTRUM
	RBK	REGIONÁLNÍ BIOKORIDOR
	LBC	MÍSTNÍ (LOKÁLNÍ) BIOCENTRUM
	LBK	MÍSTNÍ (LOKÁLNÍ) BIOKORIDOR

URBANISTICKÁ KONCEPCE, KONCEPCE USPOŘADÁNÍ KRAJINY

STABILIZOVANÉ PLOCHY	PLOCHY ZMĚN	hranice ploch s rozdílným způsobem využití
	OV	veřejná infrastruktura
	OS	tělovýchovná a sportovní zařízení
	SV	smíšené obytné
	DS	silniční doprava
	DU	účelové komunikace
	DZ	železniční doprava
	TI	inženýrské sítě
	VL	lehký průmysl
	VS	smíšené výrobní
	PV	veřejná prostranství
	ZS	soukromá a vyhrazená
	ZO	ochranná a izolační
	W	vodní
	NZ	zemědělské
	NL	lesní
	NP	přírodní
	NSp	přírodní
	NSz	zemědělské


KONCEPCE VEŘEJNÉ INFRASTRUKTURY

STAV	NAVRH	
DOPRAVNÍ INFRASTRUKTURA		
		silnice I. třídy
		silnice III. třídy
		cykloturistické trasy
		železniční stanice / autobusová zastávka
		rušená autobusová zastávka
		izochrony dostupnosti 400 m
		pěší propojení
TECHNICKÁ INFRASTRUKTURA		
		nadzemní vedení vn
		sloupová trafostanice
		telekomunikační vedení - místní kabely
		telekomunikační vedení - rr paprsek
		telekomunikační vedení - vláknový optický kabel
		koridor pro kanalizaci
		hlavní vodovodní řad
		rozvodné vodovodní řady
		I. březovský vodovod
		II. březovský vodovod
		vodojem
		vodní zdroj
		jednotná kanalizace
		kanalizační výtlač
		čerpací stanice kanalizace
		čistírna odpadních vod
		STL plynovod
OCHRANA HODNOT ÚZEMÍ		
KULTURNÍ HODNOTY		
		významná drobná architektura
		území zásadního významu pro ochranu hodnot

LIMITY VYUŽITÍ ÚZEMÍ

STAV	NAVRH	
PŘÍRODNÍ LIMITY		
		registrovaný významný krajinný prvek
		pásmo 50 m od hranice lesa
		poddolované území
TECHNICKÉ LIMITY		
		ochranné pásmo železnice
		ochranné pásmo komunikace
		ochranné pásmo nadzemního vedení vn
		pásmo ochrany prostředí kolem ČOV
		ochranné pásmo vodního zdroje - I. stupně
		ochranné pásmo vodního zdroje - II. stupně - vnitřní
		ochranné pásmo vodního zdroje - II. stupně - vnější
		záplavové území Q100
		aktivní zóna záplavového území
		meliorace

Poznámka: Celé správní území obce je situováno v Ochranném pásmu radiolokačního zařízení Ministerstva obrany.

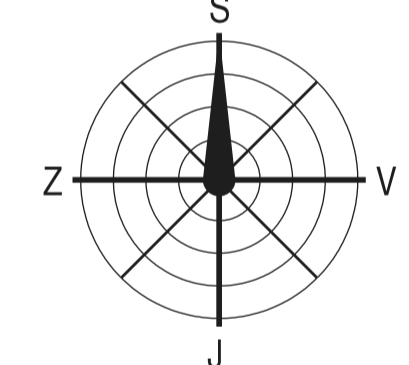

Zpracování územního plánu bylo spolufinancováno z dotací Jihomoravského kraje. registrační číslo: 013981/12/0UPSR



KOORDINAČNÍ VÝKRES - VÝŘEZ

SKRCHOV	EVIDENČNÍ ČÍSLO: 212-001-519	
ZHOTOVITEL:	URBANISTICKÉ STŘEDISKO BRNO, SPOL. S. R. O.	
PROJEKTANTI:	ING. ARCH. V. CIZNEROVÁ ING. ARCH. MGR. M. VAVROVÁ ING. P. VESELY, MGR. M. NOVOTNÝ, ING. J. HRNČÍŘ	
PORÍZOVATEL:	MĚSTSKÝ ÚŘAD BOSKOVICE	
MĚŘÍTKO:	1:2 000	
DATUM:	BŘEZEN 2015	11.2